



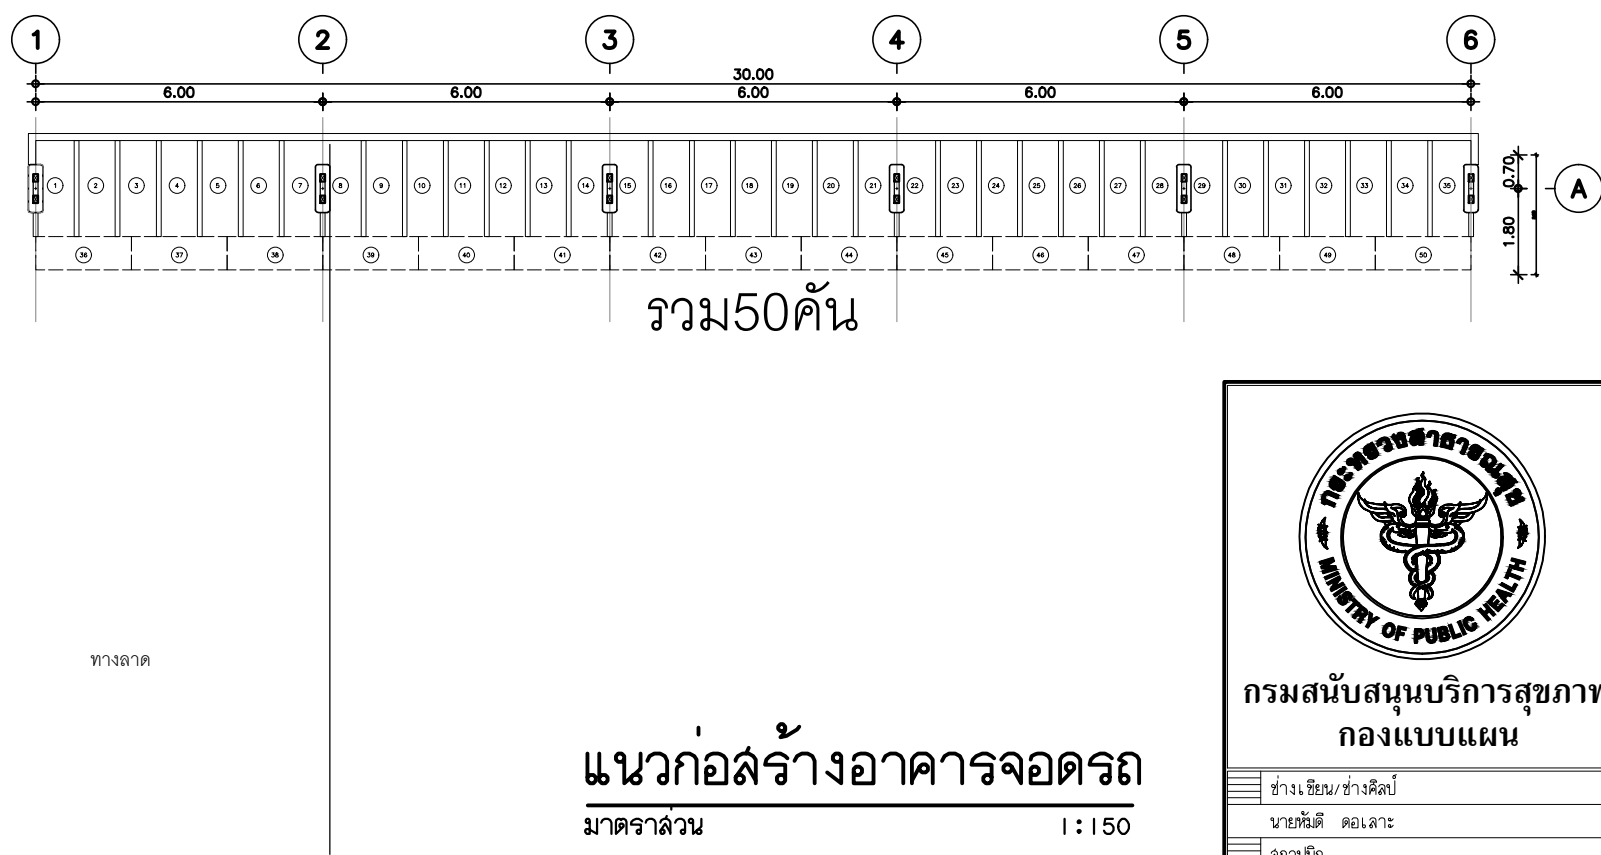


ทางลาด

แนวก่อสร้างอาคารจอดรถ
มาตราส่วน 1 : 150

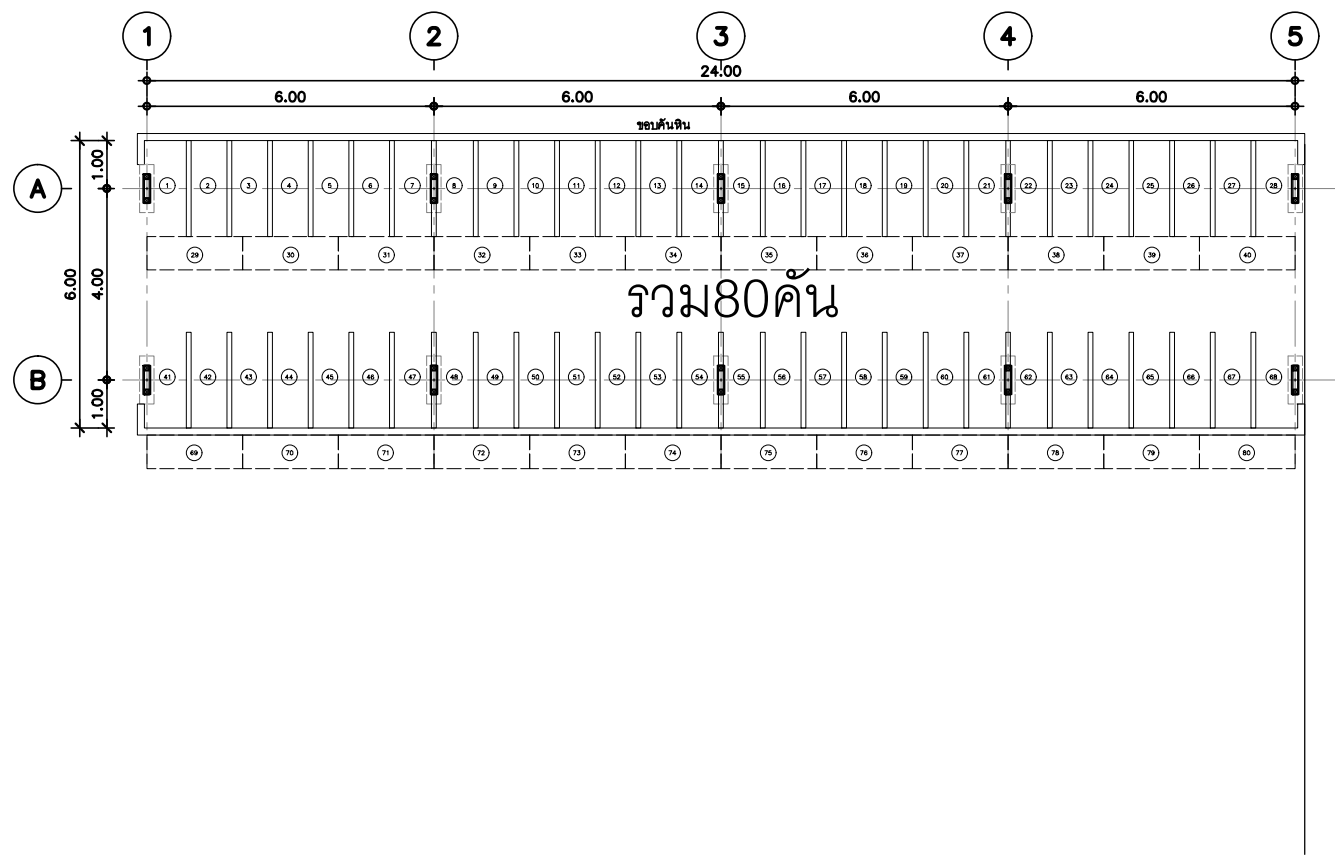


กรมสนับสนุนบริการสุขภาพ
กองแบบแผน

ช่างเขียน/ช่างศิลป์	
นายทวีดี ดอเลาะ	
สถาปนิก	
ประกาศิต สัมณะช้างเผือก ภ-สถ. 15940	
วิศวกรโยธา	
ชัยพงษ์ จันทพรทวีวัฒนา ภย. 67593	
หัวหน้ากลุ่มออกแบบและกำกับอาคารก่อสร้าง เขตที่ 3	
พรกฤษณ์ แผ่นแก้ว	
แบบแปลนเดิม	
แปลนพื้นที่เดิม	
แปลนแสดงแนวรื้อถอน	
แผ่นที่	จำนวน
A-01	
แก้ไขแบบ	
ชื่อแผนภูมิ/ชื่อโครงการ	วันที่
แบบก่อสร้างนี้เป็นงานอันมีลิขสิทธิ์ตามกฎหมายพระราชบัญญัติลิขสิทธิ์ ... ห้ามนำไปใช้หรือเผยแพร่โดยไม่ได้รับอนุญาต ...	

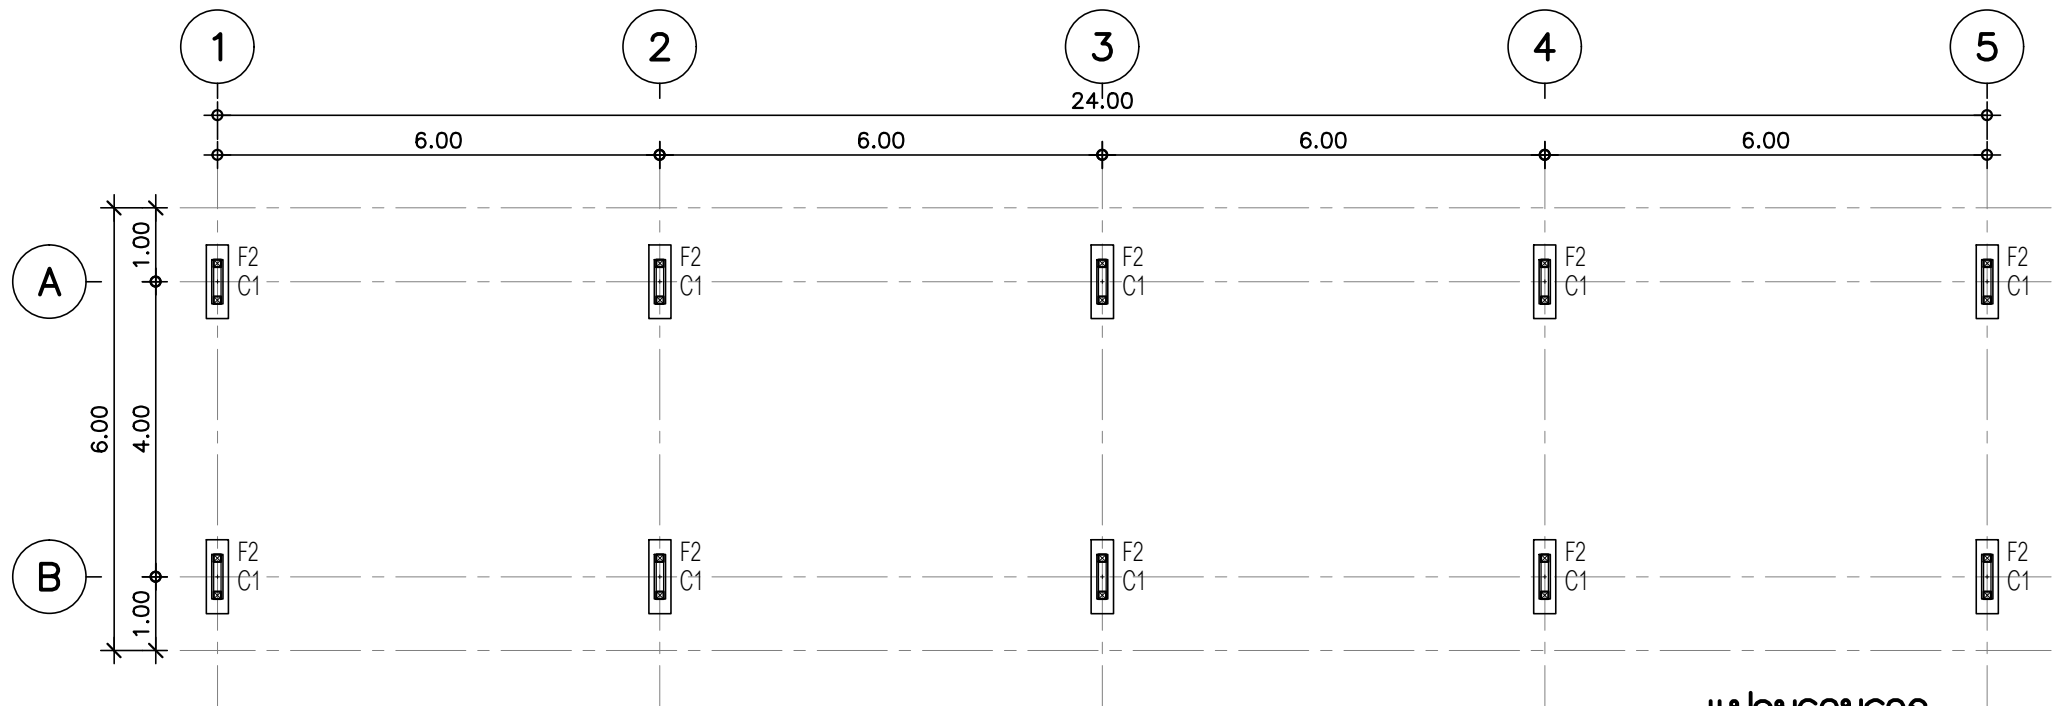

แปลนฐานราก
มาตราส่วน 1:100

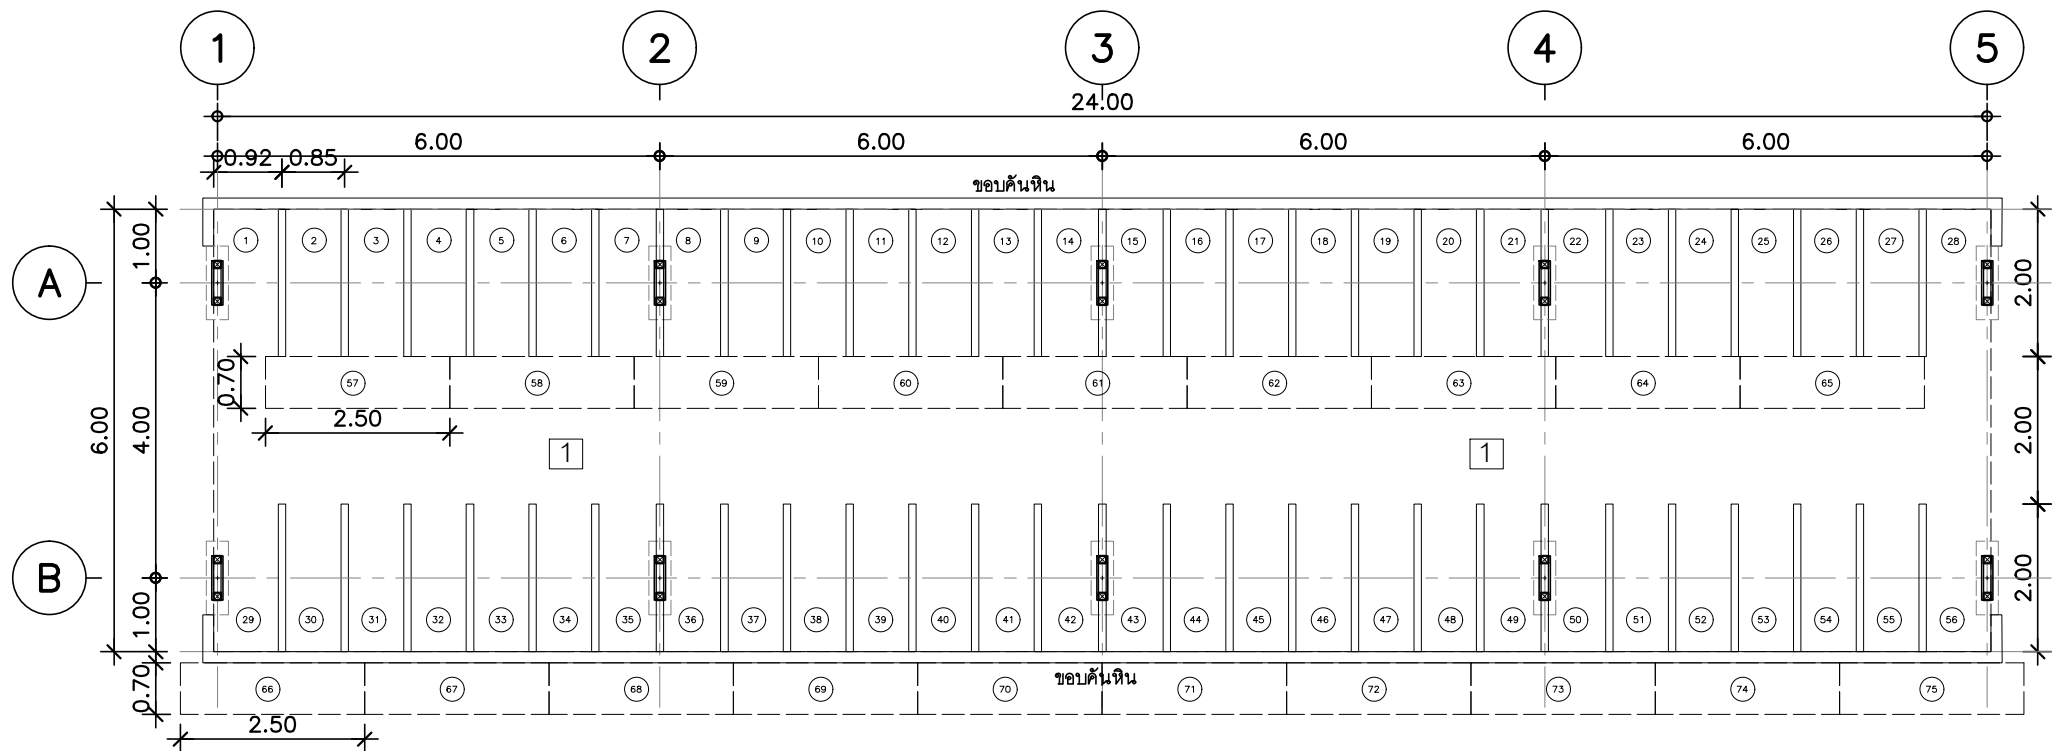

แปลนพื้น 75 คัน
มาตราส่วน 1:100
หมายเหตุ : จอด 90 องศา

หมายเหตุ :
- งานสีจราจร สำหรับทาเพื่อแสดงเครื่องหมายทิศทางจราจรและ เส้นแบ่งแนวแสดงขอบเขตที่จอดรถ ผลิตภัณฑ์ JBP TRAFFIC PAINT หรือเทียบเท่า
- สีรองพื้นกันสนิมและสีทับหน้างานหลัก ให้ใช้ชนิด2IN1 เป็นสีอะครีลิกเรซินสูตรทนทานพิเศษ ชนิดสีรองพื้นและทับหน้าในตัว จำนวน 2 เทียว ตามผลิตภัณฑ์ที่ระบุดังต่อไปนี้ AAA RUST TECH 2IN1 ของ JBP หรือเทียบเท่า




กรมสนับสนุนบริการสุขภาพ
กองแบบแผน


ช่างเขียน/ช่างศิลป์
นายทวีติ ดอเลาะ
สถาปนิก
ประกาศิต สัมณะช่างเพ็ญ ภา-สถ. 15940
วิศวกรโยธา
ชัยพจน์ จันทรวงศ์วัฒนา ภย. 67593
หัวหน้ากลุ่มออกแบบและกำกับการก่อสร้าง เขตที่ 3
พรกฤษณ์ แพนแก้ว

แบบแปลน
แปลนฐานราก
แปลนพื้น

แผ่นที่	จำนวน
A-02	
แก้ไขแบบ	
ชื่อผู้มีแก้ไข/โครงการ	วันที่
แบบก่อสร้างนี้เป็นงานอันมีลิขสิทธิ์ตามกฎหมายพระราชบัญญัติลิขสิทธิ์ ... ห้ามนำไปใช้หรือเผยแพร่โดยไม่ได้รับอนุญาต ...	

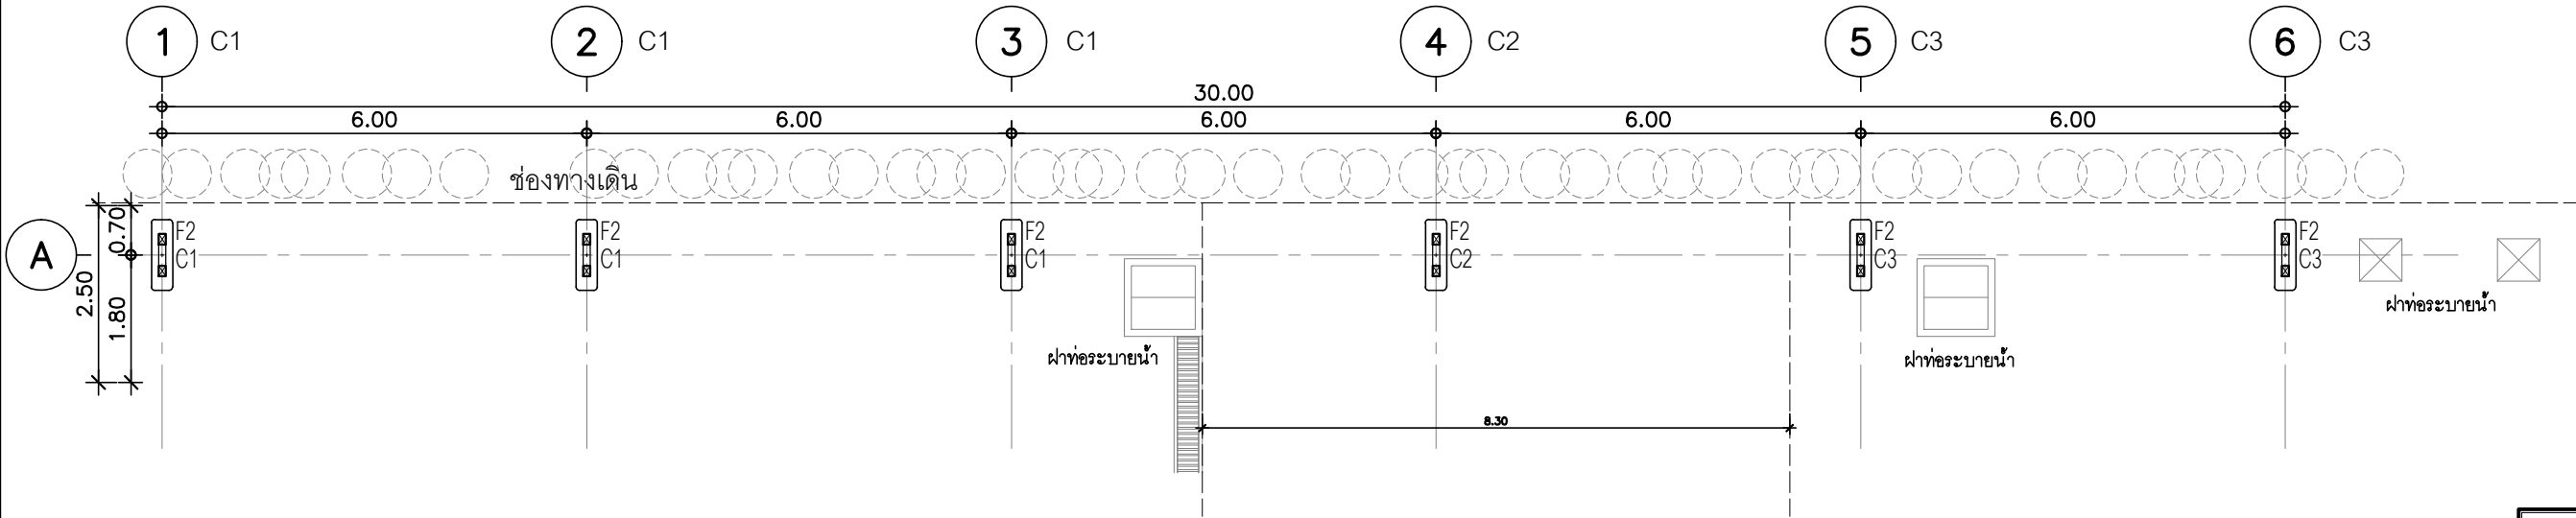

แปลนฐานราก
มาตราส่วน 1:100

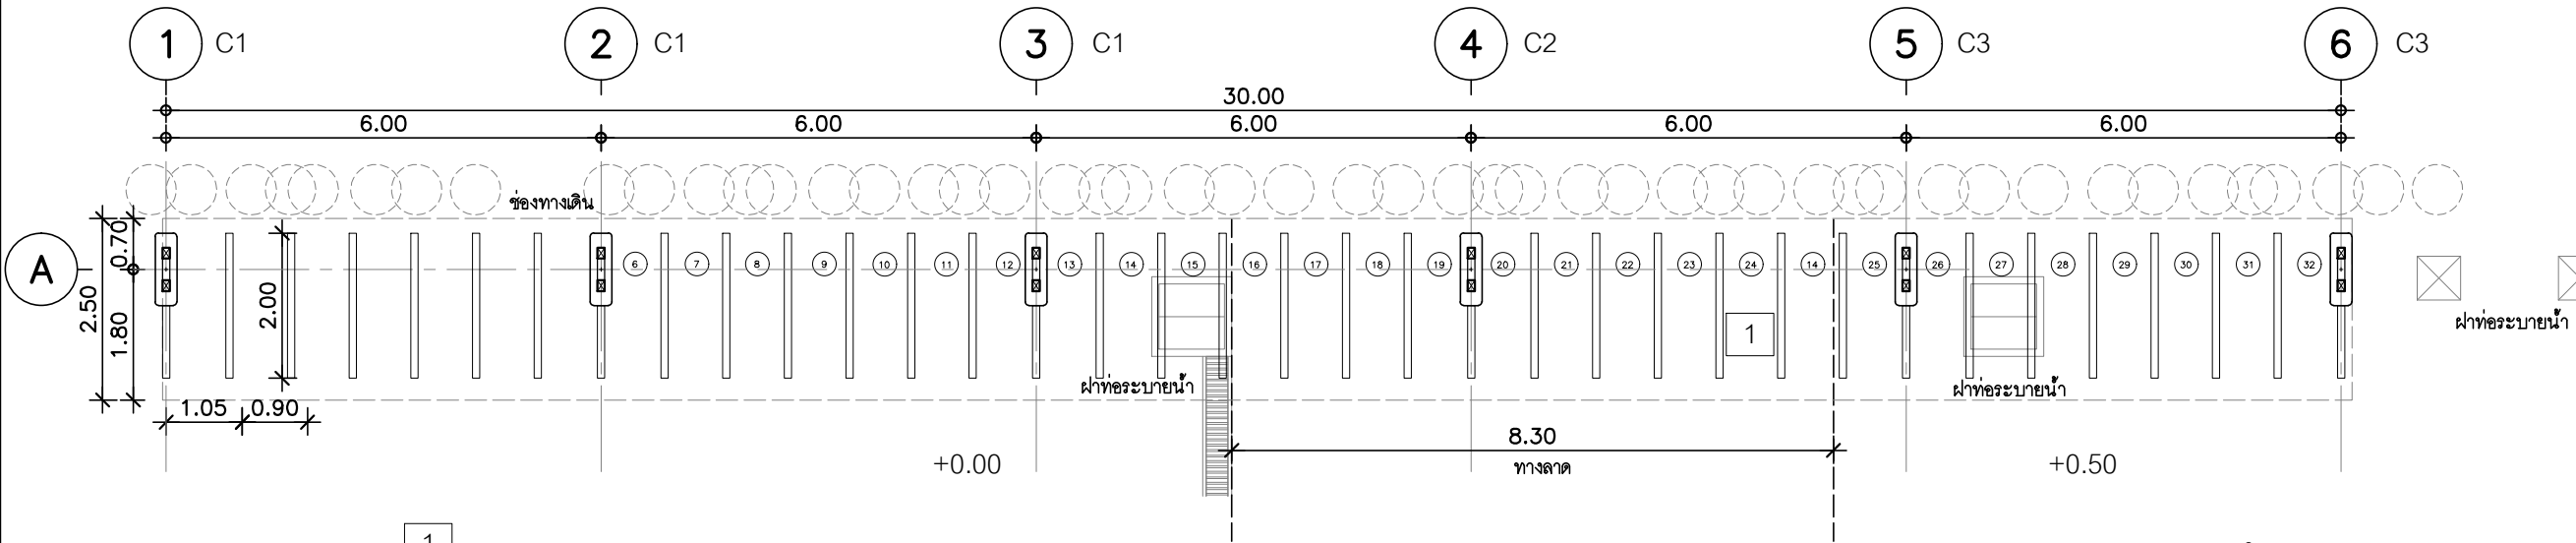

แปลนพื้น 30 คั่น
มาตราส่วน 1:100
หมายเหตุ : จอด 90 องศา

หมายเหตุ :
- งานสีจราจร สำหรับทาเพื่อแสดงเครื่องหมายทิศทางจราจรและ เส้นแบ่งแนวแสดงขอบเขตที่จอดรถ ผลิตภัณฑ์ JBP TRAFFIC PAINT หรือเทียบเท่า
- สีรองพื้นกันสนิมและสีทับหน้างานเหล็ก ให้ใช้ชนิด2IN1 เป็นสีอะครีลิคเรซินสูตรทนทานพิเศษ ชนิดสีรองพื้นและทับหน้าในตัว จำนวน 2 เที่ยว ตามผลิตภัณฑ์ที่ระบุดังต่อไปนี้ AAA RUST TECH 2IN1 ของ JBP หรือเทียบเท่า



กรมสนับสนุนบริการสุขภาพ
กองแบบแผน

ช่างเขียน/ช่างศิลป์	
นายทวีติ ดอเลาะ	
สถาปนิก	
ประกาศิต สิมะช่างเพ็ญ ภา-สถ.15940	
วิศวกรโยธา	
ชัยพจน์ จันทระกวีวัฒนา ภย.67593	
หัวหน้ากลุ่มออกแบบและกำกับการก่อสร้าง เขตที่ 3	
พรกฤษณ์ แทนแก้ว	

แบบแปลน

แปลนฐานราก



แปลนพื้น

แผ่นที่	จำนวน
A-01	

แก้ไขแบบ	

ชื่อไฟล์อิเล็กทรอนิกส์	วันที่

แบบก่อสร้างนี้เป็นงานอันมีลิขสิทธิ์ตามกฎหมายพระราชบัญญัติลิขสิทธิ์ . . . ห้ามนำไปใช้หรือเผยแพร่โดยไม่ได้รับอนุญาต . . .

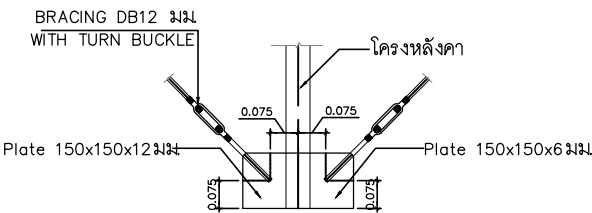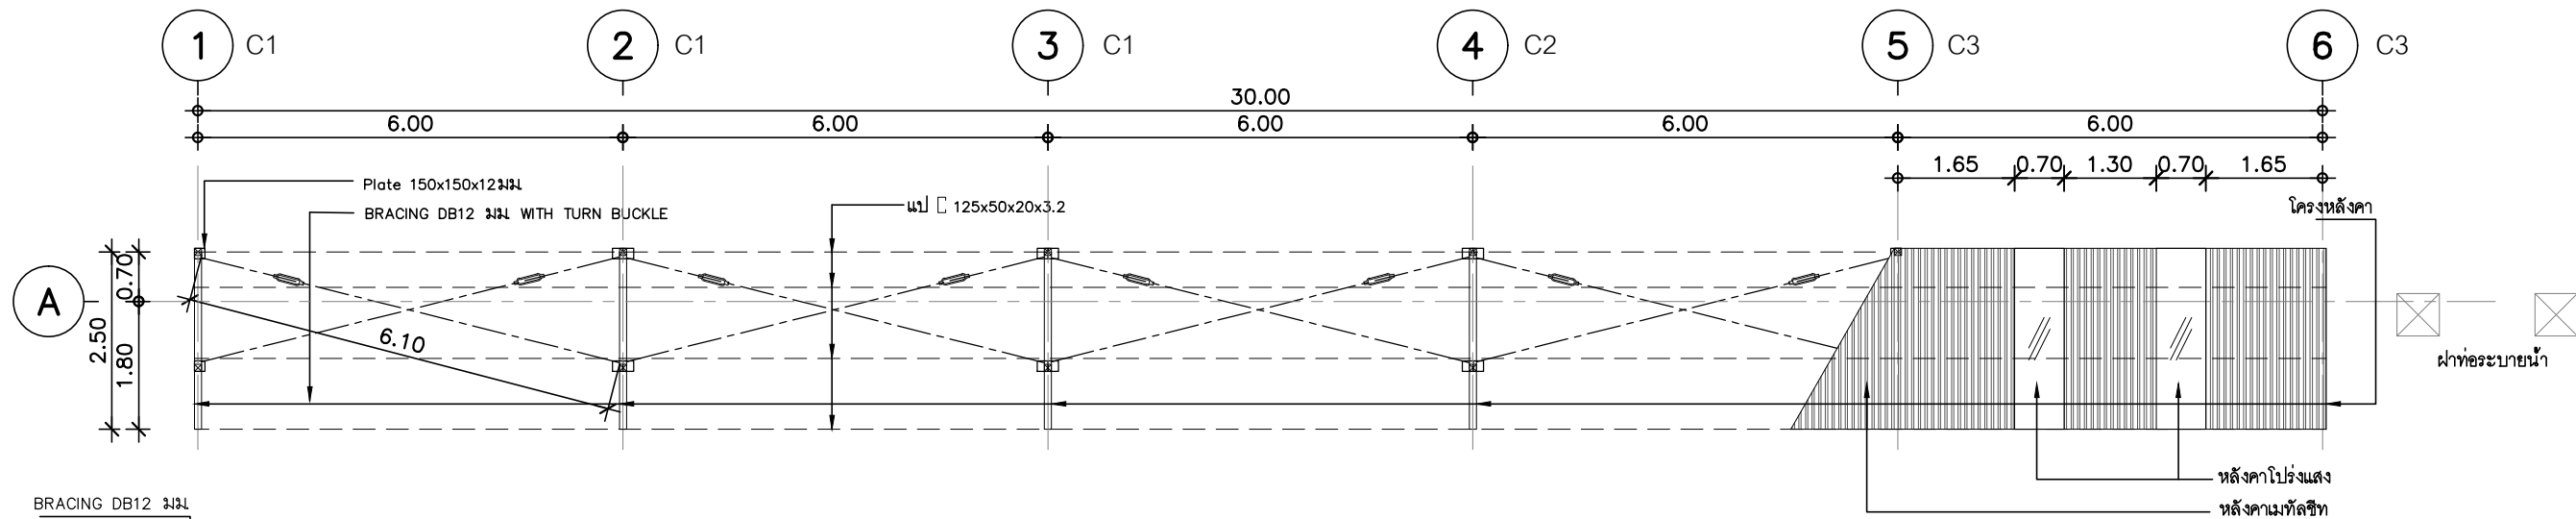


แบบขยาย BRACING
มาตราส่วน 1:25

หมายเหตุ :

- หลังคาเหล็กผลิตจากเหล็กแผ่นชุบ Zinc (Galvanized) ปริมาณไม่ต่ำกว่า Z220 กรัม/ตารางเมตร เคลือบสี โพลีเอสเตอร์ ตามมาตรฐาน มอก 2131-2559 ค่าความหนาเหล็กไม่รวมชั้นเคลือบ(BMT) ไม่น้อยกว่า 0.40 มม. ความหนารวมชั้นเคลือบ (TCT) ไม่น้อยกว่า 0.47 มม. ความกว้างแผ่นไม่น้อยกว่า 729 มม. ความสูงลอนไม่น้อยกว่า 29 มม. ติดตั้งด้วยระบบสกรู มีแหวนยางรองกันน้ำ ตัวสกรูเคลือบสารป้องกันการกัดกร่อน
- แผ่นหลังคา Fiber Glass มอก 612-2549 มีคุณสมบัติป้องกันความร้อน โดยยอมให้ค่าความร้อนส่องผ่านไม่เกิน 49% ปริมาณแสงส่องผ่านไม่ต่ำกว่า 53% น้ำหนัก 1800 กรัม/ตร.ม. ความหนา 1.2 มม. สามารถใช้รวมกับแผ่นหลังคาเหล็กปูลอนตามวิธีระบุในแบบ รับประกันสินค้าจากการใช้งานปกติ 10 ปี ผลิตภัณฑ์ของ SP.SKYLIGHT , MARUKO , ALSYNITE หรือเทียบเท่า
- สีรองพื้นกันสนิมและสีทับหน้างานเหล็ก ให้ใช้ชนิด2IN1 เป็นสีอะคริลิเคเรซินสูตรทนทานพิเศษ ชนิดสีรองพื้นและทับหน้าในตัว จำนวน 2 เที่ยว ตามผลิตภัณฑ์ที่ระบุดังต่อไปนี้ AAA RUST TECH 2IN1 ของ JBP หรือเทียบเท่า

แปลนหลังคา
มาตราส่วน 1:100

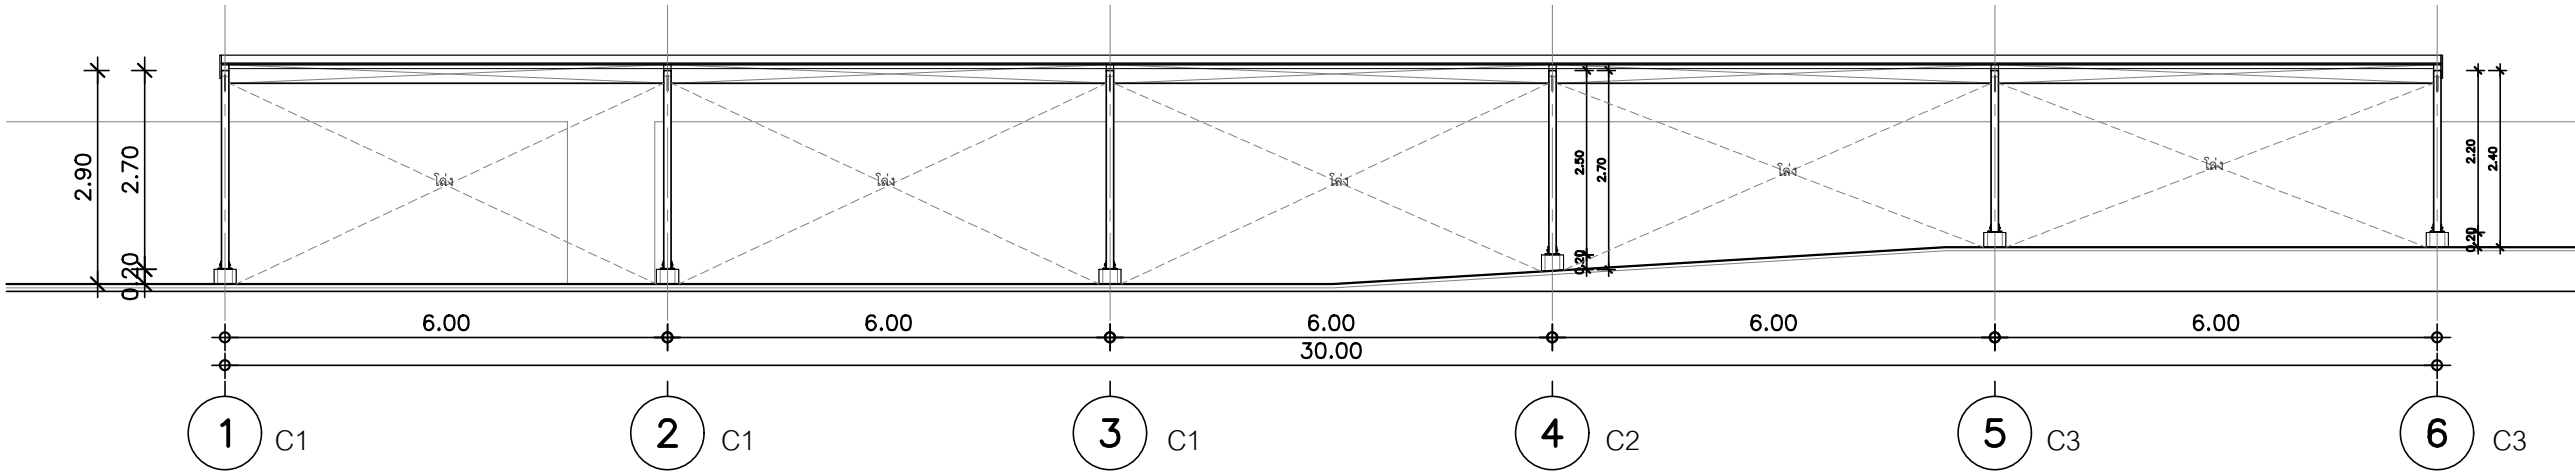

รูปด้านหน้า
มาตราส่วน 1:100

หมายเหตุ :

- งานสีจราจร สำหรับทาเพื่อแสดงเครื่องหมายทิศทางจราจรและ เส้นแบ่งแนวแสดงขอบเขตที่จอดรถ ผลิตภัณฑ์ JBP TRAFFIC PAINT หรือเทียบเท่า
- สีรองพื้นกันสนิมและสีทับหน้างานเหล็ก ให้ใช้ชนิด2IN1 เป็นสีอะคริลิเคเรซินสูตรทนทานพิเศษ ชนิดสีรองพื้นและทับหน้าในตัว จำนวน 2 เที่ยว ตามผลิตภัณฑ์ที่ระบุดังต่อไปนี้ AAA RUST TECH 2IN1 ของ JBP หรือเทียบเท่า



**กรมสนับสนุนบริการสุขภาพ
กองแบบแผน**

ช่างเขียน/ช่างศิลป์
นายทวีดี ดอเลาะ
สถาปนิก
ประกาศิต สัมพะช่างเพ็ญ ภา-สถ.15940
วิศวกรโยธา
ชัยพงษ์ จันทระกวีวัฒนา ภย.67593
หัวหน้ากลุ่มออกแบบและกำกับอาคารก่อสร้าง เขตที่ 3
พรกฤษณ์ แทนแก้ว


**แบบแปลน
แปลนหลังคา
รูปด้านหน้า**

แผ่นที่	จำนวน
A-02	


แก้ไขแบบ

ชื่อและชื่อโครงการ	วันที่


แบบก่อสร้างนี้เป็นงานอันมีลิขสิทธิ์ตามกฎหมายพระราชบัญญัติลิขสิทธิ์
... ห้ามนำไปใช้หรือเผยแพร่โดยไม่ได้รับอนุญาต ...

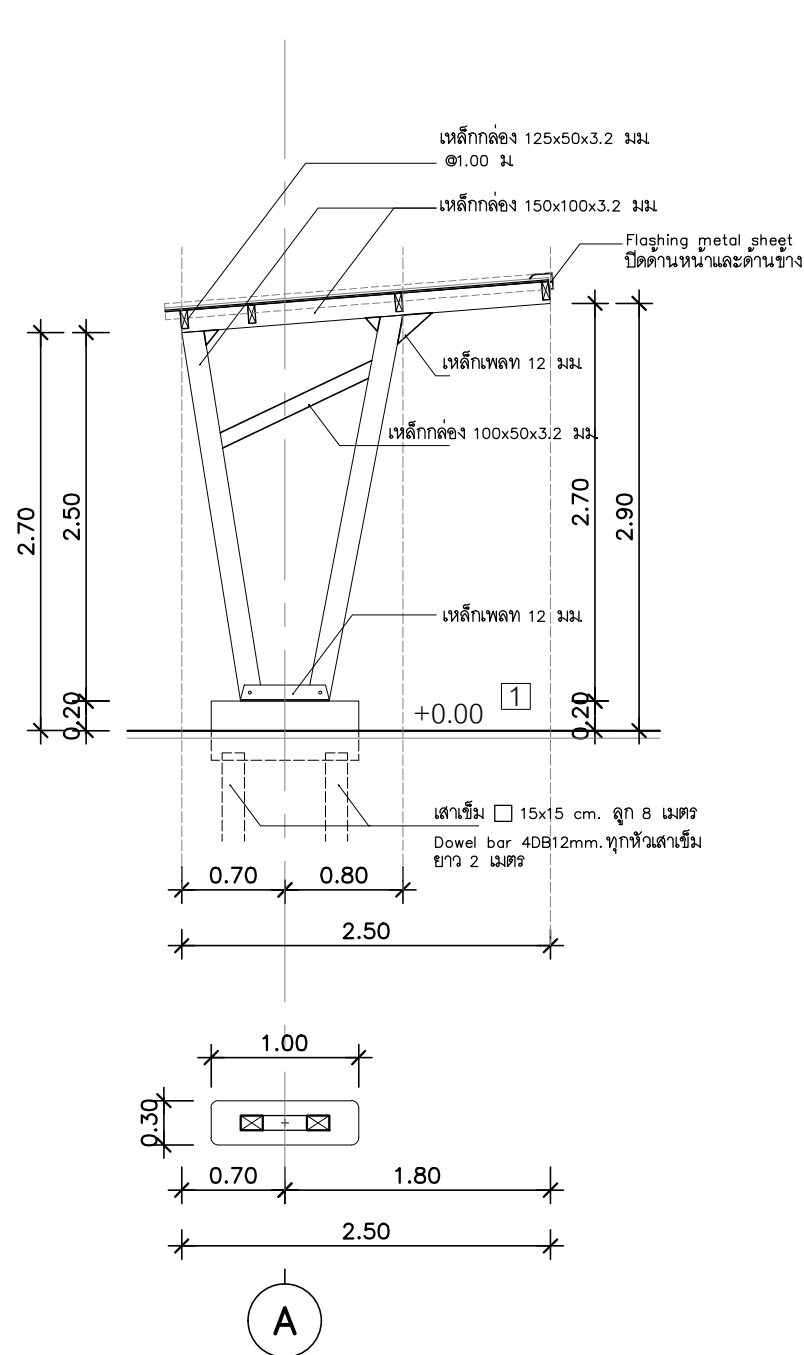

รูปตัด C1
มาตราส่วน 1:50

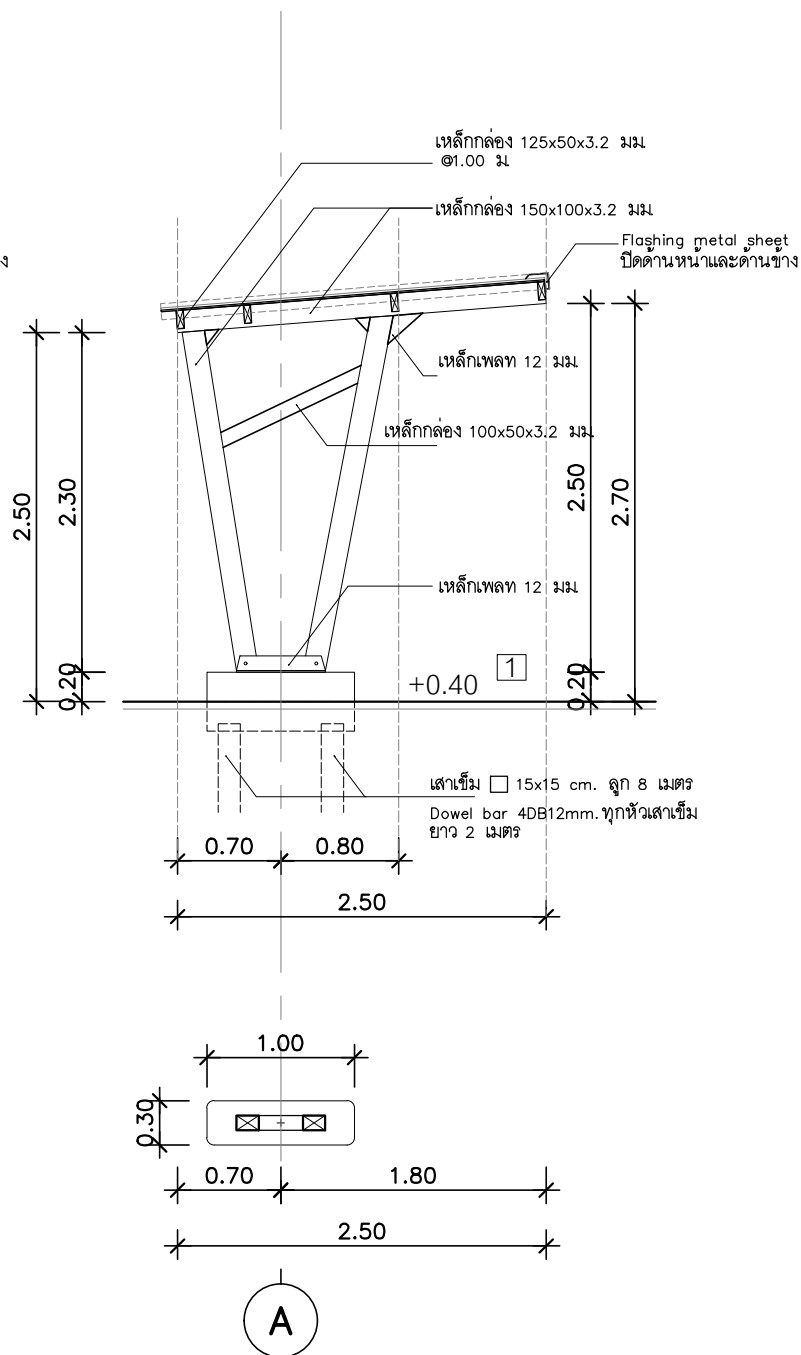


รูปตัด C2
มาตราส่วน 1:50

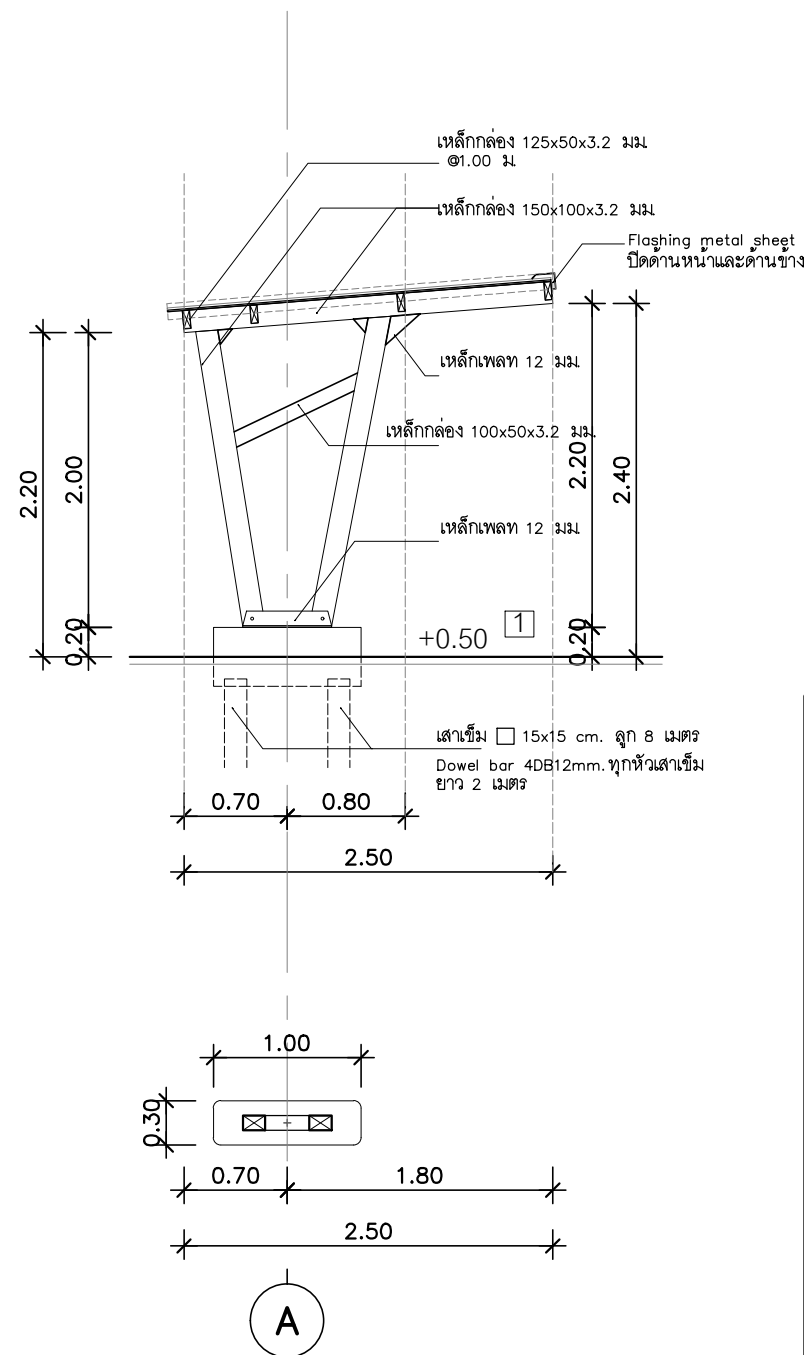

รูปตัด C3
มาตราส่วน 1:50

 กรมสนับสนุนบริการสุขภาพ กองแบบแผน	
ช่างเขียน/ช่างศิลป์	
นายพรดี ดอเลาะ	
สถาปนิก	
ประกาศิต สัมพะช้างเผือก ภ-สถ. 15940	
วิศวกรโยธา	
ชัยพจน์ จันทระกวีวัฒนา ภย. 67593	
หัวหน้ากลุ่มออกแบบและกำกับการก่อสร้าง เขตที่ 3	
พรกฤษณ์ แพนแก้ว	
แบบแปลนแสดง	
รูปตัด C1 รูปตัด C2 รูปตัด C3	
แผ่นที่	จำนวน
A-03	
แก้ไขแบบ	
ชื่อหนังสือ/โครงการ	วันที่
แบบก่อสร้างนี้เป็นงานอันมีลิขสิทธิ์ตามกฎหมายพระราชบัญญัติลิขสิทธิ์ ห้ามนำไปใช้หรือเผยแพร่โดยไม่ได้รับอนุญาต	

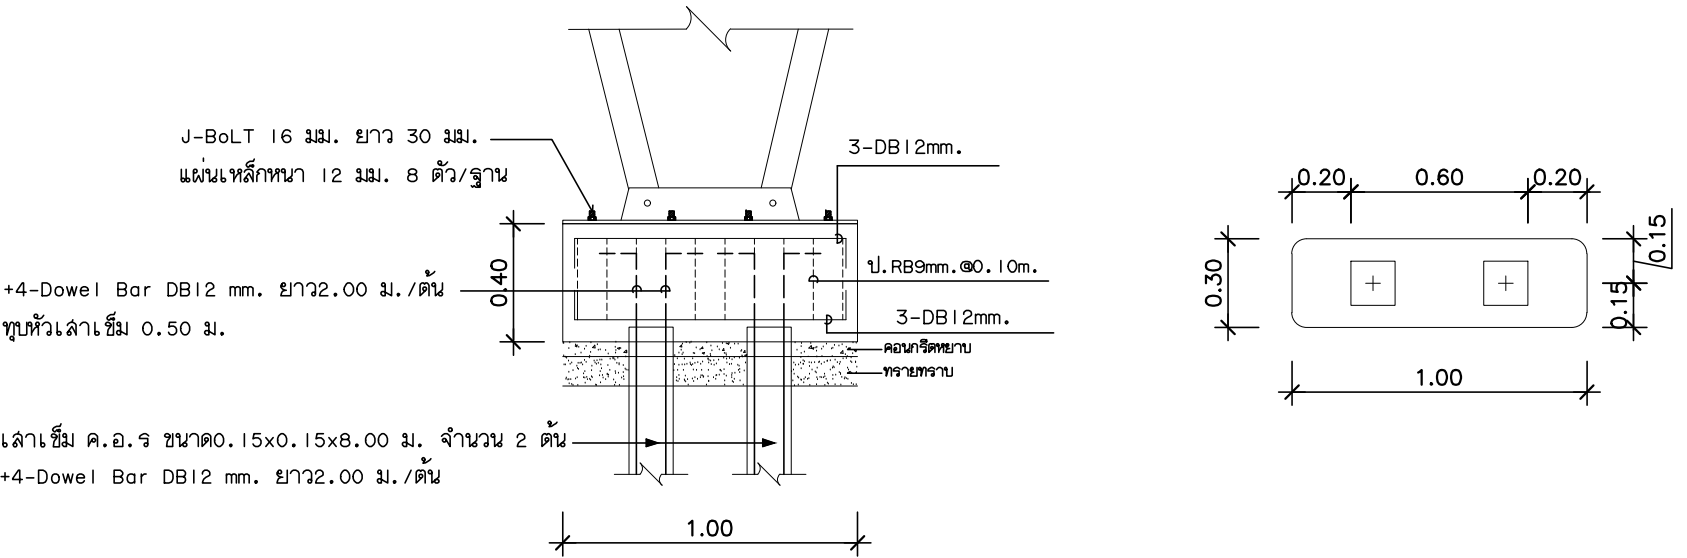

แบบขยายฐานราก

มาตราส่วน 1:25

 กรมสนับสนุนบริการสุขภาพ กองแบบแผน	
ช่างเขียน/ช่างศิลป์	
นายทวีดี ดอเลาะ	
สถาปนิก	
ประกาศิต สัมณะช้างเผือก ภ-สถ.15940	
วิศวกรโยธา	
ชัยพจน์ จันทระอภิวัฒนา ภย.67593	
หัวหน้ากลุ่มออกแบบและกำกับการก่อสร้าง เขตที่ 3	
พรกฤษณ์ แผ่นแก้ว	
แบบแปลน	
แบบขยายฐานราก	
แบบขยายราวคาน้ำฝน	
แผ่นที่	จำนวน
A-04	
แก้ไขแบบ	
ชื่อแผนภูมิ/ชื่อโครงการ	วันที่
แบบก่อสร้างนี้เป็นงานอันมีลิขสิทธิ์ตามกฎหมายพระราชบัญญัติลิขสิทธิ์ ห้ามนำไปใช้หรือเผยแพร่โดยไม่ได้รับอนุญาต	